
04004560305050008



4343

ΕΦΗΜΕΡΙΣ ΤΗΣ ΚΥΒΕΡΝΗΣΕΩΣ

ΤΗΣ ΕΛΛΗΝΙΚΗΣ ΔΗΜΟΚΡΑΤΙΑΣ

ΤΕΥΧΟΣ ΤΕΤΑΡΤΟ **Αρ. Φύλλου 456**

3 Μαΐου 2005

ΑΠΟΦΑΣΕΙΣ

Αριθ. 4680

Καθορισμός ορίων αιγιαλού, παραλίας στη θέση «Συκαμιά», νήσου Κέας.

Ο ΓΕΝΙΚΟΣ ΓΡΑΜΜΑΤΕΑΣ ΠΕΡΙΦΕΡΕΙΑΣ ΝΟΤΙΟΥ ΑΙΓΑΙΟΥ

Έχοντας υπόψη

1. Τις διατάξεις του Ν. 2971/2001 (ΦΕΚ 285/τ.Α/ 19.12.2001) «περί αιγιαλού και παραλίας».

2. Τις διατάξεις του Ν.Δ 439/1970 «περί συμπληρώσεως των διατάξεων περί αιγιαλού».

3. Τις διατάξεις του 3200/1955 «περί διοικητικής αποκέντρωσης», όπως αυτές τροποποιήθηκαν και ισχύουν σήμερα με τα Ν.Δ 532/1970, Β.Δ 704/1970, Β.Δ 705/1970, Β.Δ 192/1972, Π.Δ 71/1984, Π.Δ 347/1986, Ν. 2026/1992 και Π.Δ 97/1993.

4. Τις διατάξεις του άρθρου 19 παραγρ. 5 Ν. 2344/1995, του άρθρου 52 παρ. 6 Ν. 2218/1994, του άρθρου 4 παρ. 7 του Ν. 2240/1994, δυνάμει των οποίων αρμοδιότητες του Υπουργείου Οικονομικών που είχαν μεταβιβασθεί στους Νομάρχες, ανήκουν στον Περιφερειακό Δ/ντή, σε συνδυασμό με αυτές του άρθρου 14 παρ. 2 του Ν. 2399/1996 με τις οποίες προβλέπεται η κατάργηση των θέσεων των Περ/κών Δ/ντών, οι αρμοδιότητες πλέον του οποίου περιήλθαν στο Γενικό Γραμματέα της Περιφέρειας και ασκούνται από τον αναπληρωτή, Περ/κό Δ/ντή.

5. Τις διατάξεις του τετάρτου εδαφίου της παρ. 2 του άρθρου 1 και της παρ. 6 του ιδίου άρθρου του Ν. 2503/1997 «Διοίκηση, οργάνωση, στελέχωση της Περιφέρειας, ρύθμιση θεμάτων για την Τοπική Αυτοδιοίκηση και άλλες διατάξεις» (ΦΕΚ 107/Α), σύμφωνα με τις οποίες οι Περιφερειακές Υπηρεσίες του Υπουργείου Οικονομικών, που συγκροτούσαν την Περιφερειακή Διοίκηση του Νομού ή της Νομαρχίας, δεν υπήχθησαν στην ενιαία οργανική μονάδα της Περιφέρειας, ούτε καταργήθηκαν αλλά αποτελούν από 1.9.1997, Υπηρεσίες του Υπουργείου Οικονομικών.

6. Το υπ' αριθμ. 28979/31.7.1997 έγγραφο της Δ/νσης Διοίκησης του Υπουργείου Εσωτερικών, Δημ. Διοίκησης και Αποκέντρωσης, σύμφωνα με το οποίο οι αρμοδιότητες του Γενικού Γραμματέα της Περιφέρειας σε θέματα Υπηρεσιών του Υπουργείου Οικονομικών, μεταφέρονται από 1.9.1997 στον Υπουργό Οικονομικών.

7. Την υπ' αριθμ. 14650/Δ10Ε85/17.3.2004 (ΦΕΚ 519/τΒ/ 17.3.2003), κοινή απόφαση του Πρωθυπουργού και Υπουργού Οικονομίας και Οικονομικών «περί καθορισμού αρμοδιοτήτων των Υφυπουργών Οικονομίας και Οικονομικών», οι οποίες αφορούν αρμοδιότητες που περιέρχονται κατά των ανωτέρω, στους Γενικούς Γραμματείς Περιφερειών.

8. Τον Ν. 3220/2004, «Μέτρα αναπτυξιακής και κοινωνικής πολιτικής-αντικειμενοποίηση του φορολογικού ελέγχου κ. α διατάξεις» (ΦΕΚ 15/Α/28.1.2004.

9. Την με αριθμό 1030067/296/Α006/7.4.2004, εγκύκλιο, της Δ/νσης Οργάνωσης του Υπουργείου Οικονομίας και Οικονομικών

10. Την από 9.9.2004 Έκθεση της Επιτροπής καθορισμού των ορίων αιγιαλού, παραλίας, στην περιοχή «Συκαμιά», νήσου Κέας και το από Ιούνιο του 2004 κτηματολογικό, υψομετρικό, τοπογραφικό διάγραμμα, κλίμακας 1:500, το οποίο συντάχθηκε από τον Αγρονόμο Τοπογράφο Μηχανικό Ιωάννη Γεωργόπουλο, σε μία πινακίδα, ελέγχθηκε για την ακρίβεια της αποτύπωσης στις 9.9.2004 από τον Θεόδωρο Κιουπίδη, τεχνολόγο τοπογράφο μηχανικό της Κτηματικής Υπηρεσίας Ν. Κυκλάδων και θεωρήθηκε την ίδια ημερομηνία, από τον Στέλιο Σεζένια, Προϊστάμενο της Κτηματικής Υπηρεσίας Ν. Κυκλάδων.

11. Το με αριθμό 544.5/218/05/2.3.2005 έγγραφο του Γενικού Επιτελείου Ναυτικού, αποφασίζουμε:

Επικυρώνουμε την από 9.9.2004 Έκθεση της κατά το άρθρο 3 του Ν. 2971/2001 αρμόδιας Επιτροπής για τον καθορισμό των ορίων αιγιαλού και παραλίας στη θέση «Συκαμιά», νήσου Κέας, καθώς επίσης και το από Ιούνιο του 2004 κτηματολογικό, υψομετρικό τοπογραφικό διάγραμμα, κλίμακας 1:500, το οποίο συντάχθηκε από τον Αγρονόμο Τοπογράφο Μηχανικό Ιωάννη Γεωργόπουλο, σε μία πινακίδα, ελέγχθηκε ως προς την ακρίβεια της αποτύπωσης στις 9.9.2004, από το Θεόδωρο Κιουπίδη, τεχνολόγο τοπογράφο μηχανικό της Κτηματικής Υπηρεσίας Ν. Κυκλάδων και θεωρήθηκε την ίδια ημερομηνία από το Στέλιο Σεζένια, προϊστάμενο της Κτηματικής Υπηρεσίας Ν. Κυκλάδων. Στο τοπογραφικό αυτό διάγραμμα καθορίστηκε α) την οριογραμμή του αιγιαλού με κόκκινη συνεχή πολυγωνική γραμμή και στοιχεία 0, 1, 2, 3,...........30, 31, 32, 33.

β) την οριογραμμή της παραλίας με κίτρινη συνεχή πολυγωνική γραμμή και με στοιχεία 0΄,1΄,2΄,3΄, ...30΄, 31΄, 32΄, 33΄.

Αποφαινόμαστε, ότι δεν υφίσταται παλαιός αιγιαλός.

Η ζώνη παραλίας έχει πλάτος 10 μ. διότι διαφορετικά δεν εξυπηρετούνται οι σκοποί του άρθρου 1 παρ. 2 του Ν. 2971/2001.

Η παρούσα απόφαση με την έκθεση της επιτροπής και το τοπογραφικό διάγραμμα να δημοσιευθούν στην Εφημερίδα της Κυβερνήσεως.

Ερμούπολη, 12 Απριλίου 2005

Ο Γενικός Γραμματέας Περιφέρειας
ΧΑΡΑΛΑΜΠΟΣ ΚΟΚΚΙΝΟΣ

ΕΚΘΕΣΗ ΕΠΙΤΡΟΠΗΣ ΚΑΘΟΡΙΣΜΟΥ ΤΩΝ ΟΡΙΩΝ ΤΟΥ ΑΙΓΙΑΛΟΥ
(ΑΡΘΡΟ 3 Ν. 2971/19.12.2001)

Για τον καθορισμό των ορίων του αιγιαλού που γίνεται για πρώτη φορά στη θέση «ΣΥΚΑΜΙΑ», ν. Κέας.

Στην Κέα, σήμερα 9.9. 2004, οι υπογεγραμμένοι:

1. ΣΤΕΛΙΟΣ ΣΕΖΕΝΙΑΣ, προϊστάμενος της Κτηματικής Υπηρεσίας του Νομού Κυκλάδων, ως πρόεδρος,

2. ΘΕΟΔΩΡΟΣ ΚΙΟΥΠΙΔΗΣ, τεχν. μηχανικός ως μέλος,

3. ΒΑΣΙΛΕΙΟΣ ΚΑΛΥΒΑΣ αναπληρωτής Λιμενάρχης Κέας, ως μέλος,

Τα μέλη της Επιτροπής:

4. ΔΗΜΗΤΡΙΟΣ ΜΠΟΥΝΤΟΥΡΗΣ, Διευθυντής της Διεύθυνσης Πολεοδομίας Νομαρχιακής Αυτοδιοίκησης Ν. Κυκλάδων και

5. ΕΜΜΑΝΟΥΗΛ ΚΑΛΑΒΡΟΣ, Διευθυντής Χωροταξίας και Περιβάλλοντος της Γενικής Γραμματείας Περιφέρειας Ν. Κυκλάδων αν και προσκλήθηκαν με την με υπ’αριθμ. οικ. 1441/6.9.2004 πρόσκληση του προέδρου, δεν παρευρέθησαν αποτελούντες την επιτροπή καθορισμού των ορίων του αιγιαλού δυνάμει του άρθρου 3 του Ν. 2971/19.12.2001, μεταβήκαμε επί τόπου στην προαναφερθείσα περιοχή και

Λαβόντες υπ’ όψη

1. Την από 6.9.2004 αίτηση καθορισμού του Παύλου Διονυσόπουλου των ορίων του αιγιαλού στην εν λόγω θέση.

2. Το τοπογραφικό, υψομετρικό και κτηματολογικό διάγραμμα, το οποίο συντάχθηκε τον Ιούνιο του 2004 από τον Ιωάννη Γεωργόπουλο, τοπογράφο μηχανικό σε κλίμακα 1:500, εξαρτημένο από το κρατικό δίκτυο ΓΥΣ, το οποίο ελέγχθηκε επιτόπου στις 9.9.2004 από τον Θεόδωρο Κιουπίδη, τοπογράφο μηχανικό της Κτηματικής Υπηρεσίας Ν. Κυκλάδων και θεωρήθηκε την ίδια ημερομηνία από τον Στέλιο Σεζένια, προϊστάμενο της Κτηματικής Υπηρεσίας Ν. Κυκλάδων.

3. Τις διατάξεις του Ν. 2971/2001 «Αιγιαλός, παραλία και άλλες διατάξεις» όπως αυτός ισχύει, και τον Ν. 1337/1983 καθώς και την προς αυτόν σχετική Δικαστηριακή και Διοικητική Νομολογία.

4. Την από την επιτόπια μετάβαση σχηματισθείσα αντίληψη περί του πλάτους της βρεχόμενης ζώνης της ξηράς καθώς και τα στοιχεία που προβλέπονται από το άρθρο 9 του Ν. 2971/2001 και ειδικότερα:

Α) Τη γεωμορφολογία του εδάφους για την οποία αναλυτικά αναφέρεται ότι:

1. Η παράκτια ζώνη συνίσταται από υψηλές ακτές με βραχώδη πρανή μεγάλων κλίσεων και υψομετρικών διαφορών (από 5-25μ.) πλην ενός πολύ μικρού βραχώδους ορμίσκου πλάτους περίπου 15 μ. στον οποίο καταλήγει μικρό ρέμμα.

2. Της παράκτιας αυτής ζώνης συνέχονται εκτάσεις λοφώδεις με έδαφος ημιβραχώδες, κλιμακούμενες εν μέρει, χέρσες σήμερον και καλλιεργούμενες παλαιότερον, αδόμητες και ευρισκόμενες στο σύνολό τους εκτός σχεδίου πόλεως και εκτός ορίων οικισμών.

3. Η φυσική βλάστηση συνίσταται σήμερα από χαμηλούς θάμνους (θυμάρια, φρύγανα κλπ) και το όριο της φτάνει μέχρι την παράκτια βραχώδη ζώνη.

Β) Το γεγονός ότι στην περιοχή δεν εντοπίστηκαν άλλοι φυσικοί πόροι μέσα στην παράκτια ζώνη.

Γ) Τα πορίσματα από την εκτίμηση των μετεωρολογικών στοιχείων της περιοχής, ήτοι το γεγονός ότι η παράκτια ζώνη προσβάλλεται από ισχυρούς ανέμους εντάσεως 7-10Β, κυρίως από Α, ΒΑ και ΝΑ διευθύνσεις, ενώ προστατεύεται από ανέμους με ΒΔ, Δ και ΝΔ διεύθυνση.

Δ) Τη μορφολογία του πυθμένα, ο οποίος είναι βραχώδης και ανώμαλος με απότομα βάθη κοντά στην ακτή, καθώς και το ότι σε περιπτώσεις ακτών με μεγάλες κλίσεις πυθμένα και μεγάλα βάθη κοντά στην ακτή, όπου η θραύση των κυμάτων συντελείται κοντά στην ακτή ή ακόμα και πάνω σ αυτήν, ο κυματισμός καλύπτει κατά κανόνα μεγάλο εύρος ακτής προκειμένου να εκτονωθεί.

Ε) Τον τομέα ανάπτυξης κυματισμού σε σχέση με το μέτωπο της ακτής, ότι δηλαδή πρόκειται για ακτή με μεγάλο ανάπτυγμα πελάγους, καθώς και το ότι μεγάλο ανάπτυγμα θαλάσσιας έκτασης συμβάλλει στη δημιουργία μεγαλύτερης έντασης κυματικού πεδίου σε αντίθεση με το κυματικό πεδίο, που δημιουργείται σε κλειστές θαλάσσιες περιοχές (όρμοι, κόλποι), όταν έχουμε ίδια ένταση ανέμου.

Στ) Τη μη ύπαρξη τεχνικών έργων στην περιοχή.

Ζ) Τη μη ύπαρξη εγκεκριμένων χωροταξικών κατευθύνσεων και χρήσεων γης, που επηρεάζουν την παράκτια ζώνη.

Η) Τη μη ύπαρξη καταγραφής δημοσίων κτημάτων κάθε κατηγορίας, που βρίσκονται σε άμεση γειτνίαση με την παράκτια ζώνη.

Θ) Το γεγονός ότι δεν υφίσταται Κτηματολόγιο.

Ι) Τη μη ύπαρξη ευπαθών οικοσυστημάτων και προστατευόμενων περιοχών, αποφασίζουμε:

1. Καθορίζουμε επί του ανωτέρω τοπογραφικού διαγράμματος:

α) Την οριογραμμή του αιγιαλού με κόκκινη συνεχή πολυγωνική γραμμή και στοιχεία 0, 1, 2, 3, ..., 30, 31, 32, 33.

β) Την οριογραμμή της παραλίας με κίτρινη συνεχή πολυγωνική γραμμή και στοιχεία 0΄, 1΄, 2΄, 3΄, ...30΄, 31, 32, 33΄.


Αποφαινόμαστε, ότι δεν υφίσταται παλαιός αιγιαλός.


2. Η ζώνη παραλίας έχει πλάτος 10 μ. διότι διαφορετικά δεν εξυπηρετούνται οι σκοποί του άρθρου 1 παρ. 2 του Ν. 2971/2001.

3. Δεν εξαιρούνται τα κτίσματα, που βρίσκονται στη ζώνη παραλίας.

Η Επιτροπή

Η Πρόεδρος	Τα Μέλη
ΣΤΕΛΙΟΣ ΣΕΖΕΝΙΑΣ	ΘΕΟΔΩΡΟΣ ΚΙΟΥΠΙΔΗΣ
	ΒΑΣΙΛΕΙΟΣ ΚΑΛΥΒΑΣ

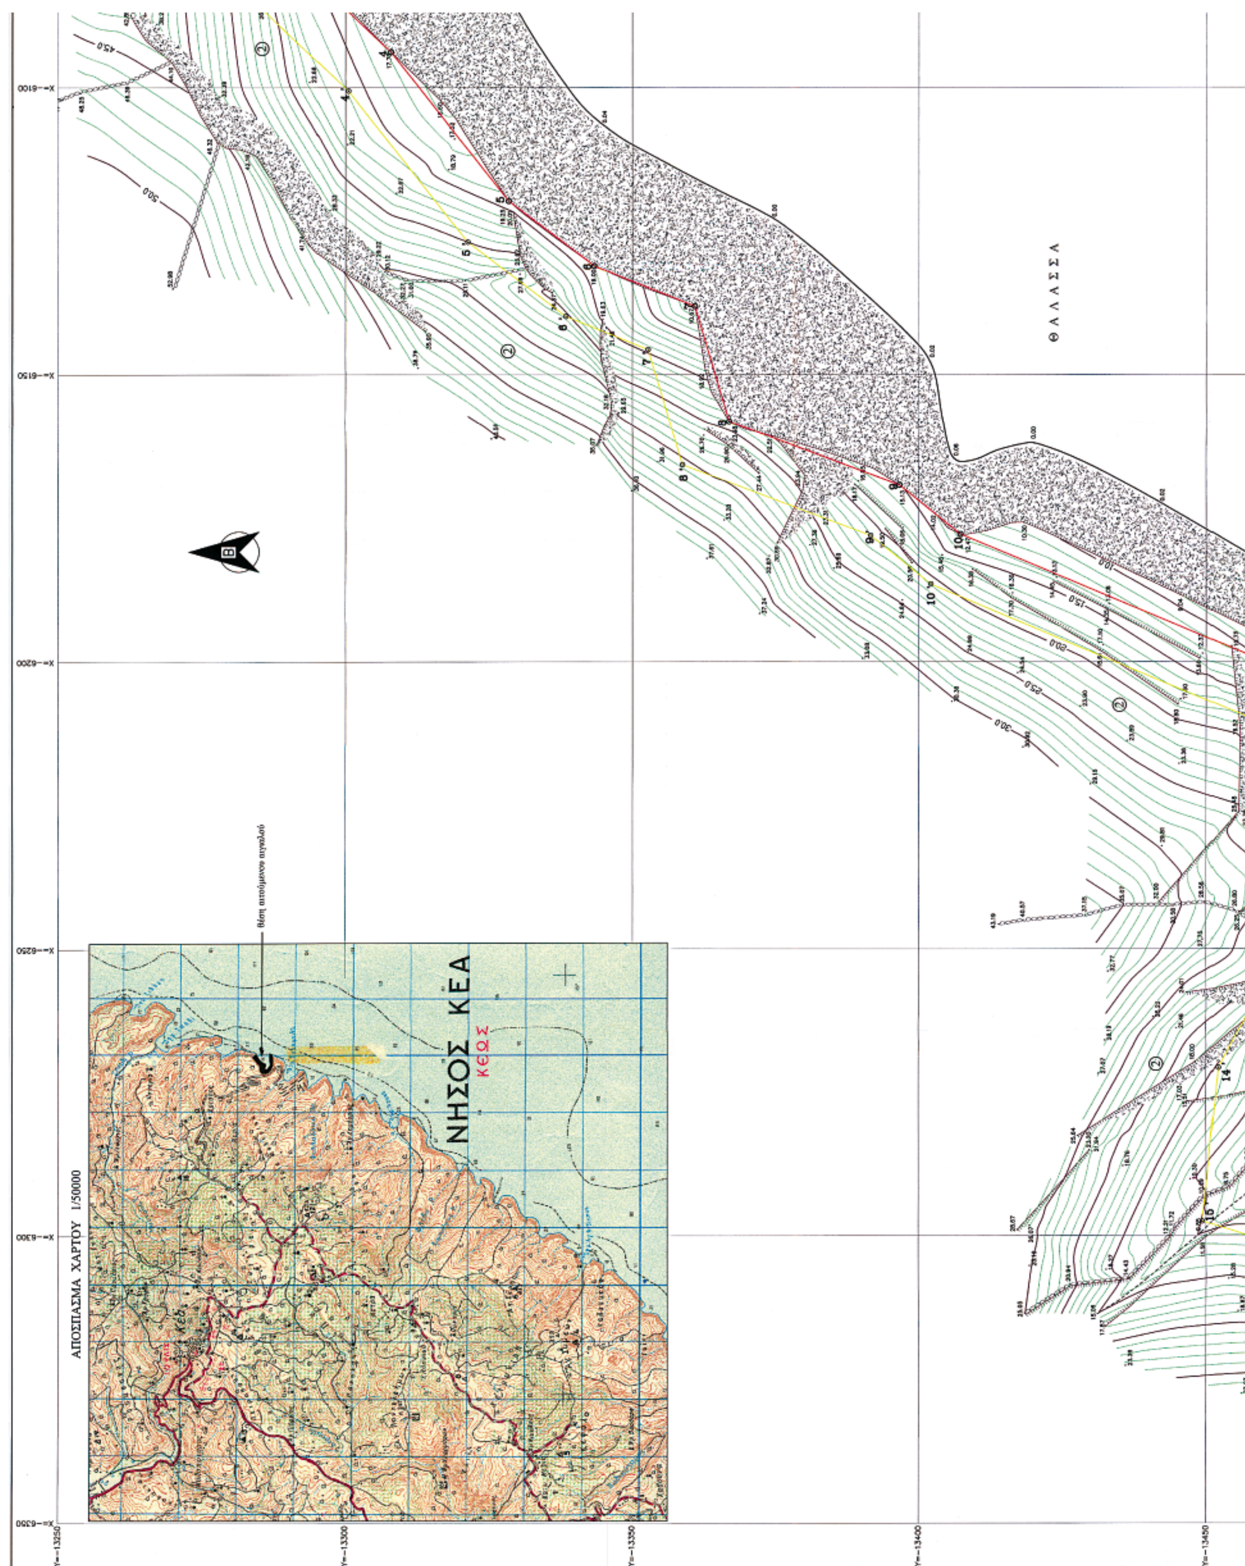
ΘΑΛΑΣΣΑ
ΑΠΟΣΠΑΣΜΑ ΧΑΡΤΟΥ 1/50000
θέση αυτοφυόμενου αιγιαλού
ΝΗΣΟΣ ΚΕΑ
ΚΕΩΣ

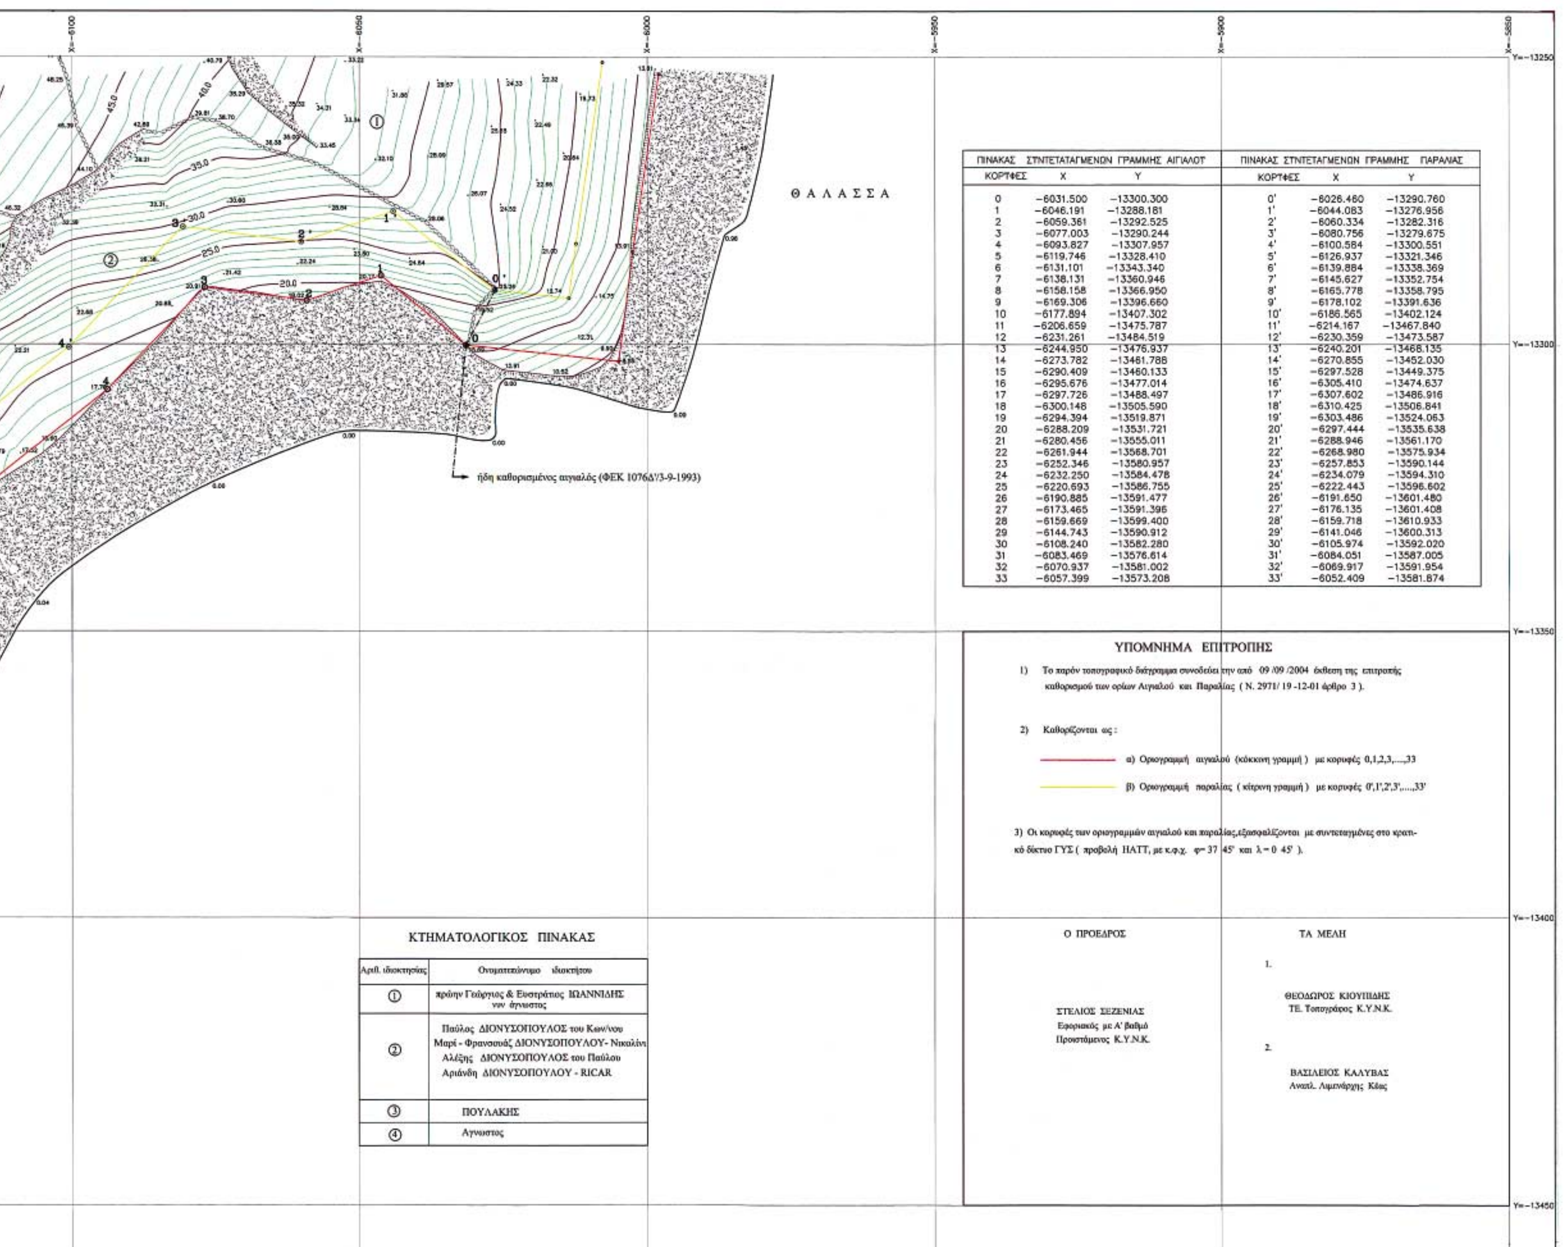

ΠΙΝΑΚΑΣ ΣΤΝΤΕΤΑΤΑΓΜΕΝΩΝ ΓΡΑΜΜΗΣ ΑΙΓΙΑΛΟΥ		
ΚΟΡΥΦΕΣ	X	Y
0	−6031.500	−13300.300
1	−6046.191	−13288.181
2	−6059.361	−13292.525
3	−6077.003	−13290.244
4	−6093.827	−13307.957
5	−6119.746	−13328.410
6	−6131.101	−13343.340
7	−6138.131	−13360.946
8	−6158.158	−13366.950
9	−6169.306	−13396.660
10	−6177.894	−13407.302
11	−6206.659	−13475.787
12	−6231.261	−13484.519
13	−6244.950	−13476.937
14	−6273.782	−13461.788
15	−6290.409	−13460.133
16	−6295.676	−13477.014
17	−6297.726	−13488.497
18	−6300.148	−13505.590
19	−6294.394	−13519.871
20	−6288.209	−13531.721
21	−6280.456	−13555.011
22	−6261.944	−13568.701
23	−6252.346	−13580.957
24	−6232.250	−13584.478
25	−6220.693	−13586.755
26	−6190.885	−13591.477
27	−6173.465	−13591.396
28	−6159.669	−13599.400
29	−6144.743	−13590.912
30	−6108.240	−13582.280
31	−6083.469	−13576.614
32	−6070.937	−13581.002
33	−6057.399	−13573.208

ΠΙΝΑΚΑΣ ΣΤΝΤΕΤΑΓΜΕΝΩΝ ΓΡΑΜΜΗΣ ΠΑΡΑΛΙΑΣ		
ΚΟΡΥΦΕΣ	X	Y
0'	−6026.460	−13290.760
1'	−6044.083	−13276.956
2'	−6060.334	−13282.316
3'	−6080.756	−13279.675
4'	−6100.584	−13300.551
5'	−6126.937	−13321.346
6'	−6139.884	−13338.369
7'	−6145.627	−13352.754
8'	−6165.778	−13358.795
9'	−6178.102	−13391.636
10'	−6186.565	−13402.124
11'	−6214.167	−13467.840
12'	−6230.359	−13473.587
13'	−6240.201	−13468.135
14'	−6270.855	−13452.030
15'	−6297.528	−13449.375
16'	−6305.410	−13474.637
17'	−6307.602	−13486.916
18'	−6310.425	−13506.841
19'	−6303.486	−13524.063
20'	−6297.444	−13535.638
21'	−6288.946	−13561.170
22'	−6268.980	−13575.934
23'	−6257.853	−13590.144
24'	−6234.079	−13594.310
25'	−6222.443	−13596.602
26'	−6191.650	−13601.480
27'	−6176.135	−13601.408
28'	−6159.718	−13610.933
29'	−6141.046	−13600.313
30'	−6105.974	−13592.020
31'	−6084.051	−13587.005
32'	−6069.917	−13591.954
33'	−6052.409	−13581.874

ΥΠΟΜΝΗΜΑ ΕΠΙΤΡΟΠΗΣ

1) Το παρόν τοπογραφικό διάγραμμα συνοδεύει την από 09/09/2004 έκθεση της επιτροπής καθορισμού των ορίων Αιγιαλού και Παραλίας (Ν. 2971/ 19-12-01 άρθρο 3).

2) Καθορίζονται ως :

α) Οριογραμμή αιγιαλού (κόκκινη γραμμή) με κορυφές 0,1,2,3,....,33


β) Οριογραμμή παραλίας (κίτρινη γραμμή) με κορυφές 0',1',2',3',....,33'

3) Οι κορυφές των οριογραμμών αιγιαλού και παραλίας,εξασφαλίζονται με συντεταγμένες στο κρατικό δίκτυο ΓΥΣ (προβολή ΗΑΤΤ, με κ.φ.χ. φ= 37 45' και λ= 0 45').

ΚΤΗΜΑΤΟΛΟΓΙΚΟΣ ΠΙΝΑΚΑΣ

Αριθ. ιδιοκτησίας	Ονοματεπώνυμο ιδιοκτήτου
①	πρώην Γεώργιος & Ευστράτιος ΙΩΑΝΝΙΔΗΣ νυν άγνωστος
②	Παύλος ΔΙΟΝΥΣΟΠΟΥΛΟΣ του Κων/νου Μαρί - Φρανσουάζ ΔΙΟΝΥΣΟΠΟΥΛΟΥ- Νικολίνι Αλέξης ΔΙΟΝΥΣΟΠΟΥΛΟΣ του Παύλου Αριάνδη ΔΙΟΝΥΣΟΠΟΥΛΟΥ - RICAR
③	ΠΟΥΛΑΚΗΣ
④	Αγνωστος

Ο ΠΡΟΕΔΡΟΣ	ΤΑ ΜΕΛΗ
ΣΤΕΛΙΟΣ ΣΕΖΕΝΙΑΣ Εφοριακός με Α' βαθμό Προϊστάμενος Κ.Υ.Ν.Κ.	1. ΘΕΟΔΩΡΟΣ ΚΙΟΥΠΙΔΗΣ ΤΕ. Τοπογράφος Κ.Υ.Ν.Κ. 2. ΒΑΣΙΛΕΙΟΣ ΚΑΛΥΒΑΣ Αναπλ. Λιμενάρχης Κέας

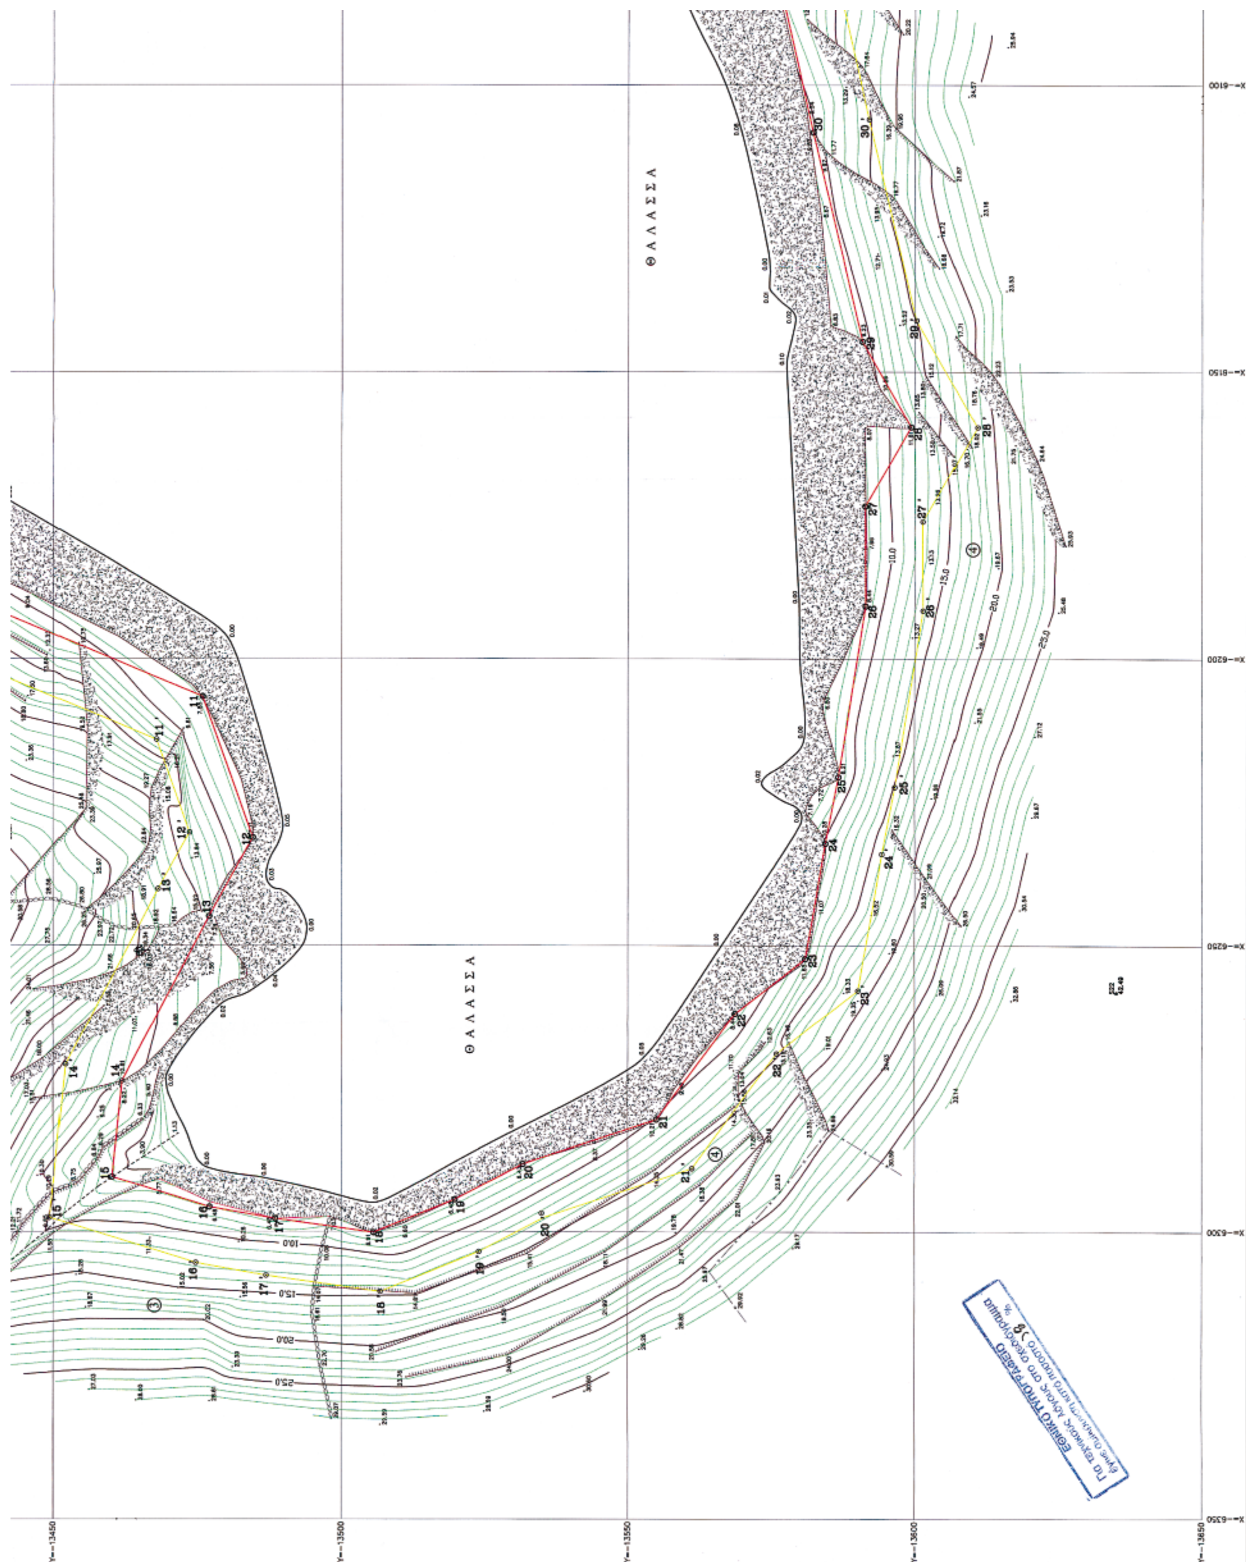

ΘΑΛΑΣΣΑ
ΘΑΛΑΣΣΑ
X=6100
X=6150
X=6200
X=6250
X=6300
X=6350
Y=13450
Y=13500
Y=13550
Y=13600
Y=13650
10,0
15,0
20,0
25,0
ΕΘΝΙΚΟ ΤΥΠΟΓΡΑΦΕΙΟ

Y=-13450 Y=-13500 Y=-13550 Y=-13600 Y=-13650

X=-6100 X=-6050 X=-6000 X=-5950 X=-5900 X=-5850

ΠΙΝΑΚΑΣ ΣΥΝΤΕΤΑΓΜΕΝΩΝ
ΤΡΙΓΩΝΟΜΕΤΡΙΚΩΝ ΚΑΙ ΠΟΛΥΓΩΝΙΚΩΝ ΣΗΜΕΙΩΝ

ΣΗΜΕΙΟ	X	Y	H
G16	-8134.15	-12010.40	433.25
G20	-7734.48	-10124.76	352.35
T1	-7035.07	-12540.28	282.80
S1	-6635.72	-13059.96	161.82
S22	-6258.201	-13635.093	42.49

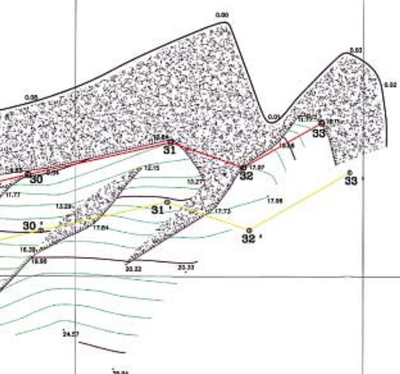

ΤΟΠΟΓΡΑΦΙΚΟ ΔΙΑΓΡΑΜΜΑ
ΚΑΘΟΡΙΣΜΟΥ ΟΡΙΩΝ ΑΙΓΙΑΛΟΥ ΚΑΙ ΠΑΡΑΛΙΑΣ

ΠΕΡΙΟΧΗ ....ΣΥΚΑΜΙΑ
ΔΗΜΟΣ..................ΚΕΑΣ
ΕΠΑΡΧΙΑ ....ΚΕΑΣ
ΑΡΜΟΔΙΑ ΟΙΚΟΝ. ΕΦΟΡΙΑ ... ΚΕΑΣ
ΝΟΜΑΡΧΙΑ........... ΚΥΚΛΑΔΩΝ

ΕΝΔΙΑΦΕΡΟΜΕΝΟΣ ΙΔΙΟΚΤΗΤΗΣ
ΠΑΥΛΟΣ ΔΙΟΝΥΣΟΠΟΥΛΟΣ

ΚΛΙΜΑΚΑ 1/500

Το παρόν συνοδεύει την από 09/09/2004 έκθεση της επιτροπής του άρθρου 3 του Ν.2971/2001
ΤΡΙΓΩΝΟΜΕΤΡΙΚΗ ΚΑΙ ΥΨΟΜΕΤΡΙΚΗ ΕΞΑΡΤΗΣΗ ΕΓΙΝΕ ΑΠΟ ΤΟ ΔΙΚΤΥΟ ΓΥΣ
ΚΦΧ 1: 100 000 ΚΕΑ με φ = 37 45' , λ = 0 45'

ΜΕΘΟΔΟΣ ΑΠΟΤΥΠΩΣΗΣ ....ΤΑΧΥΜΕΤΡΙΚΗ
ΧΡΟΝΟΣ ΑΠΟΤΥΠΩΣΗΣ .....ΙΟΥΝΙΟΣ 2004

ΗΛΕΓΧΘΗ
Στο πεδίο για την ακρίβεια της αποτύπωσης
ΚΕΑ 09/09/2004
Ο ΕΛΕΓΞΑΣ ΜΗΧΑΝΙΚΟΣ

ΘΕΟΔΩΡΟΣ ΚΙΟΥΠΙΔΗΣ
ΤΕ. Τοπογράφος Κ.Υ.Ν.Κ.

ΕΘΕΩΡΗΘΗ
ΣΥΡΟΣ 09/09/2004
Ο ΠΡΟΪΣΤΑΜΕΝΟΣ Κ.Υ.Ν.Κ.

ΣΤΕΛΙΟΣ ΣΕΖΕΝΙΑΣ
Εφοριακός με Α' βαθμό

ΙΟΥΝΙΟΣ 2004
ο συντάξας μηχανικός

ΙΩΑΝΝΗΣ Ν. ΓΕΩΡΓΟΠΟΥΛΟΣ
ΔΙΠΛΩΜ. ΑΓΡΟΝ. ΤΟΠΟΓΡΑΦΟΣ ΜΗΧΑΝΙΚΟΣ
ΕΘΝΙΚΟΥ ΜΕΤΣΟΒΙΟΥ ΠΟΛΥΤΕΧΝΕΙΟΥ
ΜΕΛΟΣ Τ.Ε.Ε. ΑΡΙΘ. ΜΗΤΡΩΟΥ 18795
ΑΝΑΣΤΑΣΑΚΗ 21 - 157 72 ΖΩΓΡΑΦΟΥ
ΤΗΛΕΦ. 77 97 658 - Α.Φ.Μ. 015073664
ΙΩΑΝΝΗΣ ΓΕΩΡΓΟΠΟΥΛΟΣ - Α.Τ.Μ.

ΚΕΑ 09/09/2004
Η επιτροπή καθορισμού
των οριογραμμών αιγιαλού και παραλίας

Ο ΠΡΟΕΔΡΟΣ

ΣΤΕΛΙΟΣ ΣΕΖΕΝΙΑΣ
Εφοριακός με Α' βαθμό
Προϊστάμενος Κ.Υ.Ν.Κ.

ΤΑ ΜΕΛΗ

1.
ΘΕΟΔΩΡΟΣ ΚΙΟΥΠΙΔΗΣ
ΤΕ. Τοπογράφος Κ.Υ.Ν.Κ.

2.
ΒΑΣΙΛΕΙΟΣ ΚΑΛΥΒΑΣ
Αναπλ. Λιμενάρχης Κέας

ΚΤΗΜΑΤΙΚΗ ΥΠΗΡΕΣΙΑ ΚΥΚΛΑΔΩΝ
ΑΚΡΙΒΕΣ ΑΝΤΙΓΡΑΦΟ
Σύρος 7-4-05
Αγγ. Ψελλοπούλου

ΑΠΟ ΤΟ ΕΘΝΙΚΟ ΤΥΠΟΓΡΑΦΕΙΟ